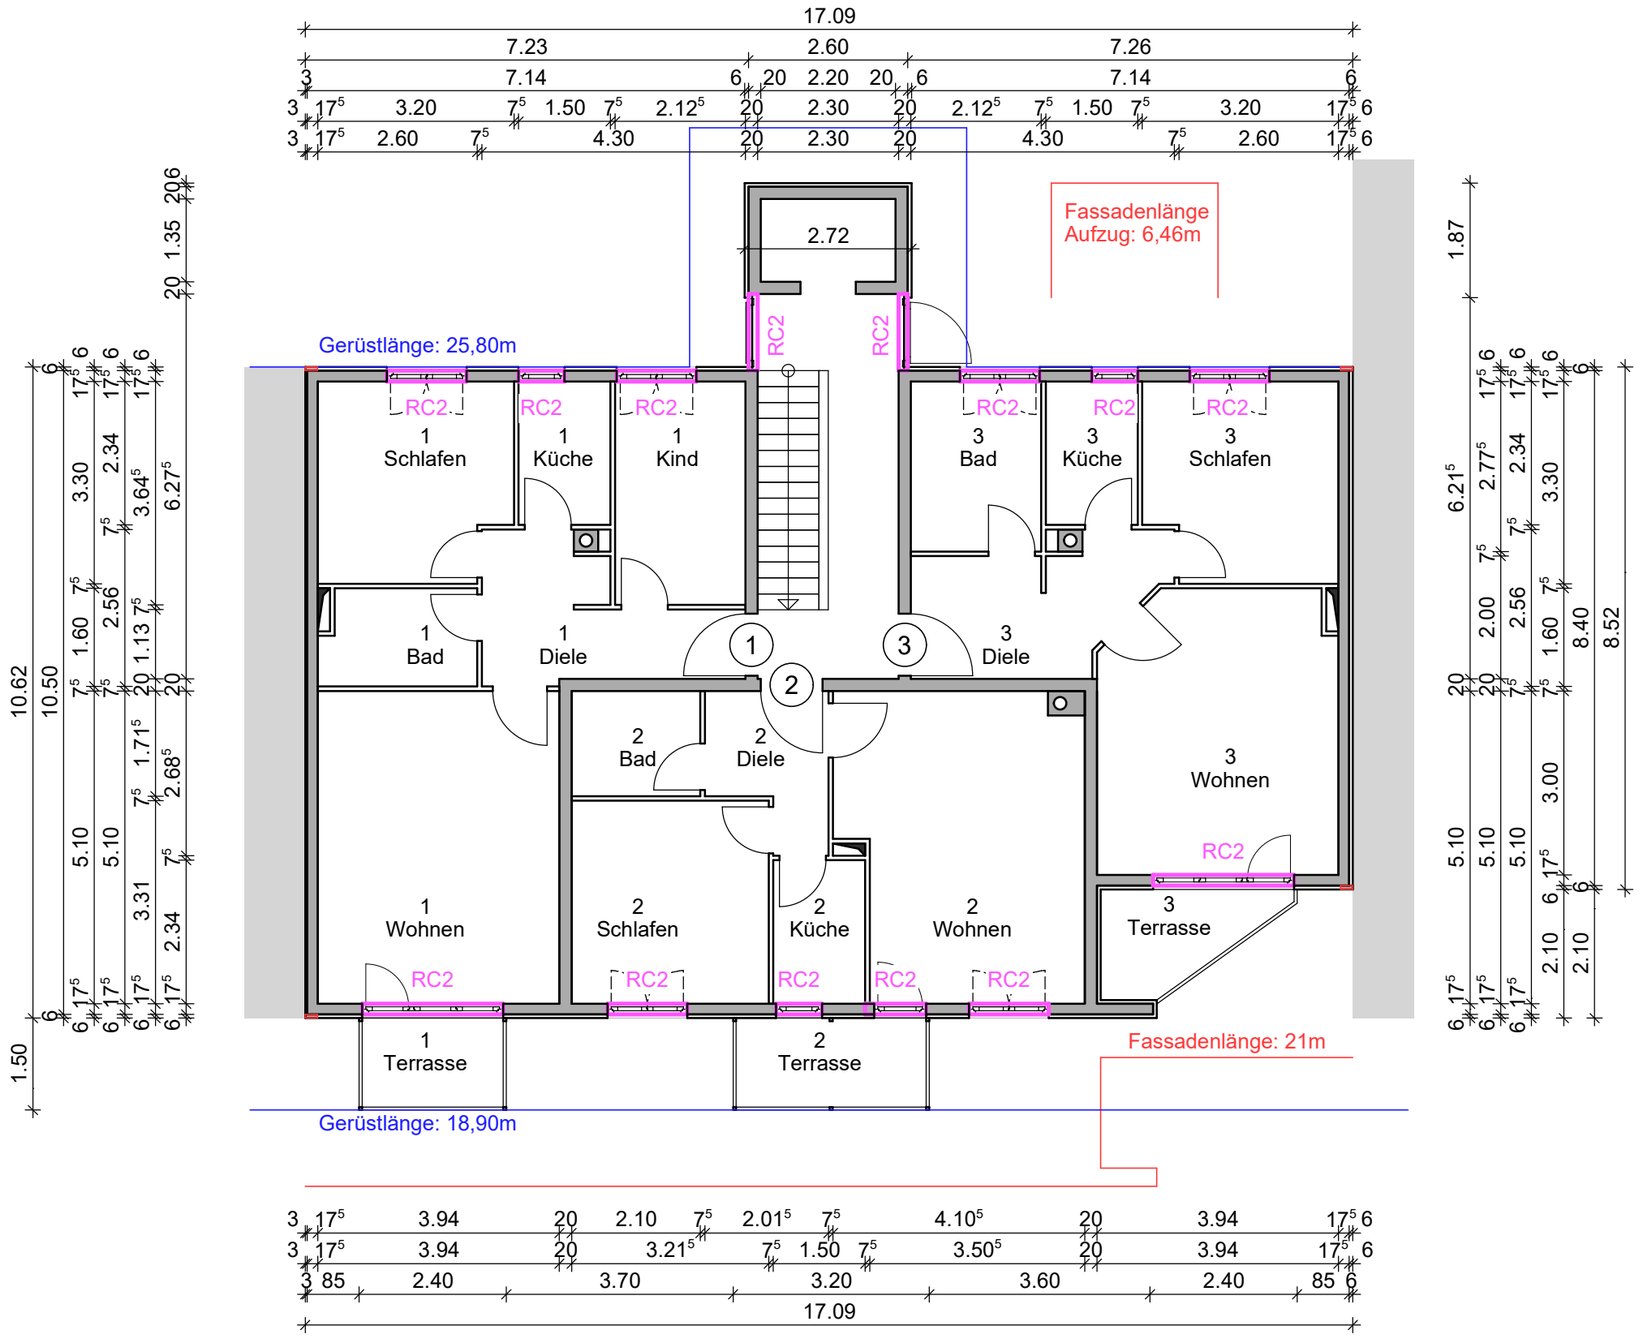


Grundriss Erdgeschoss

BAUVORHABEN **Fassadensanierung** **Hanauer Str. 13 / 15b, Darmstädter Str. 8, 80992 München**	PLANINHALT **Darmstädter Straße 8 Grundriss Erdgeschoss**	DATUM/GEZ 06.08.2026	MASSTAB 1 : 100
BAUHERR WEG Hanauer Str. 13 / 15b und Darmstädter Str. 8, v. d. Peter Kaletsch GmbH Fürstenrieder Str. 275, 81377 München	ERSTELLER Architektur- und Sachverständigenbüro Gloor & Gössel Partnerschaft mbB Gollierstraße 23, 80339 München	CAD - NR. B16-331_26	PLAN - NR. D8 - EG