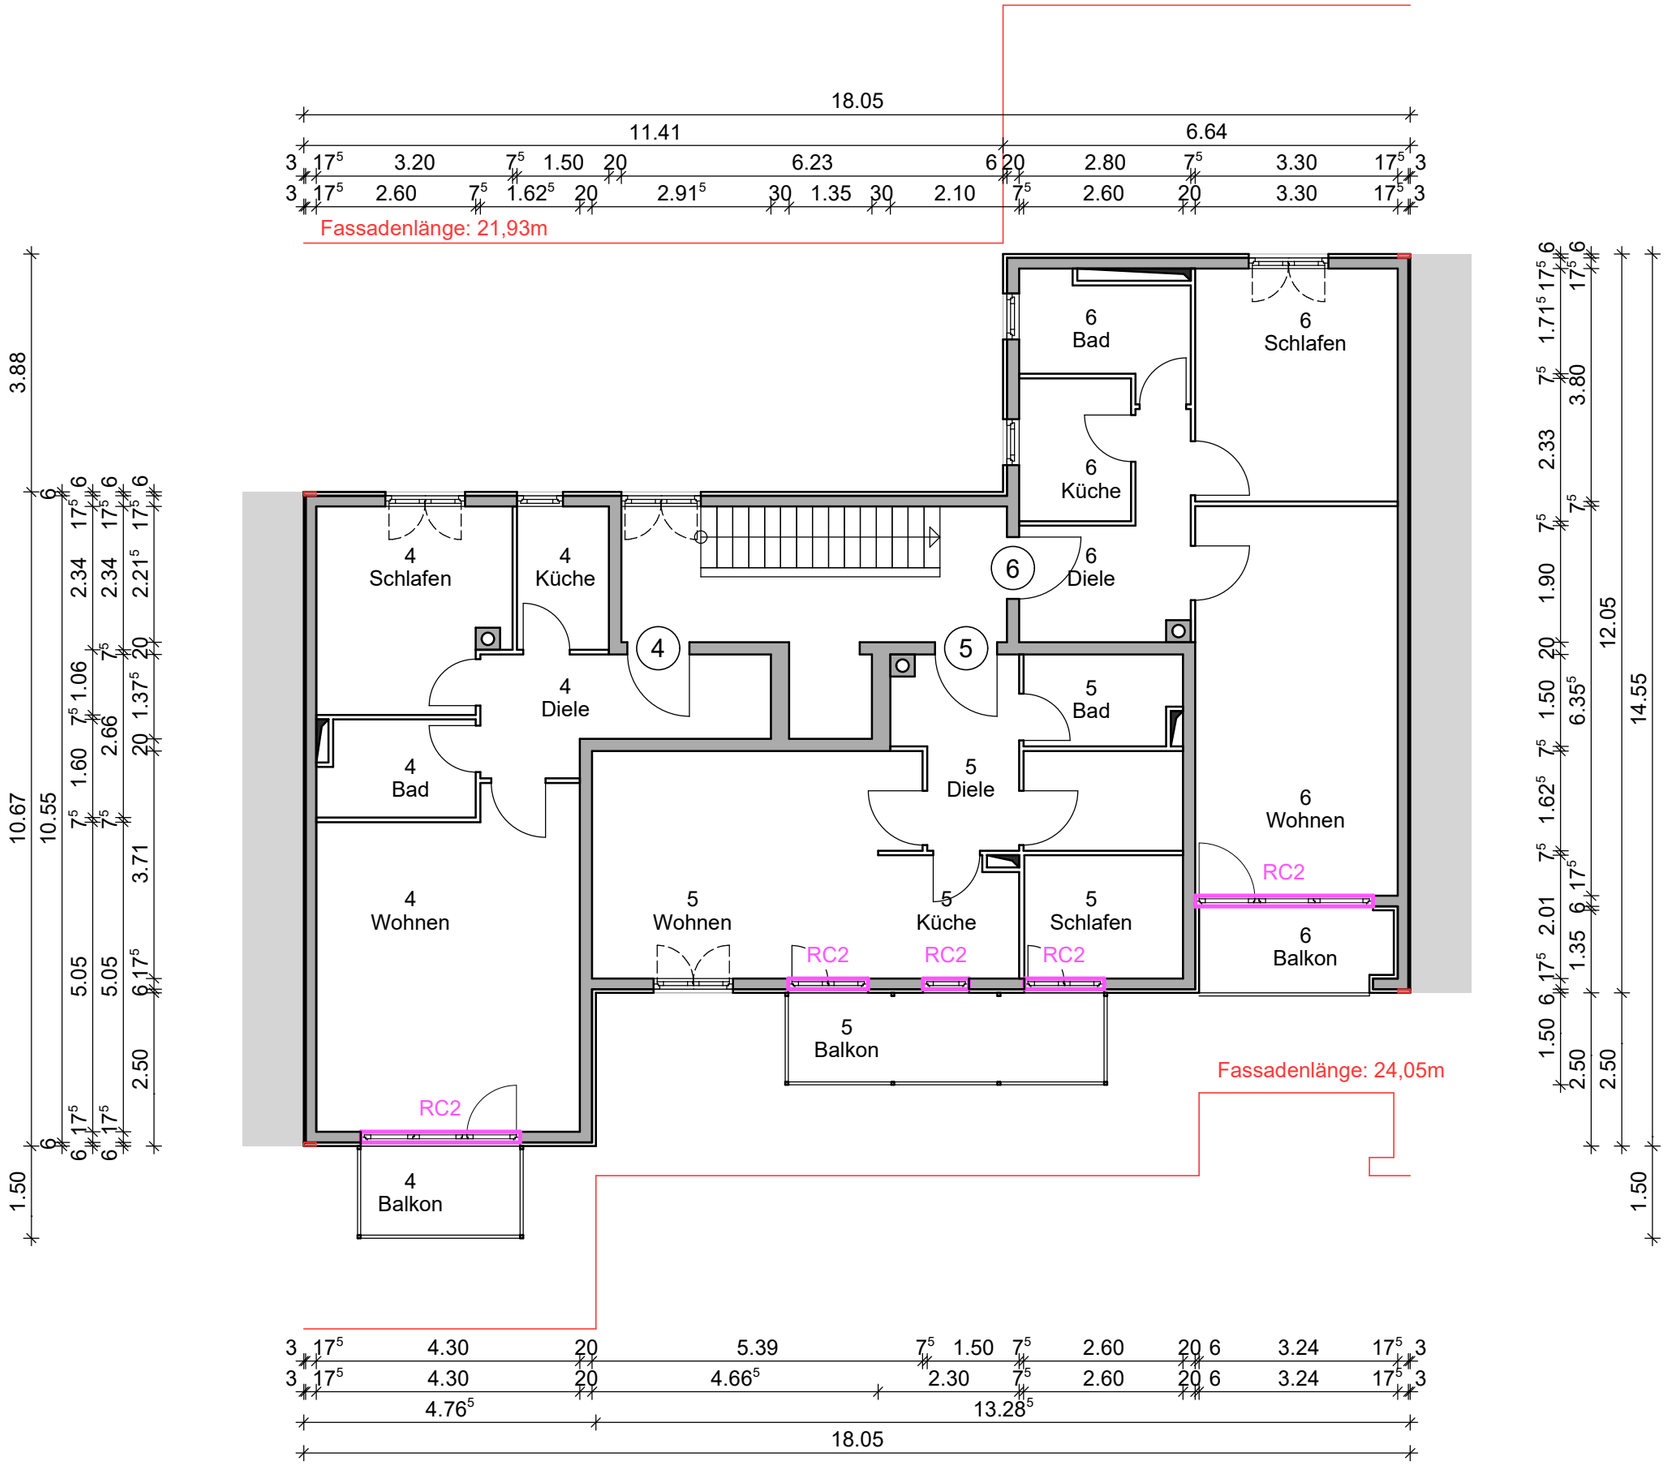


Grundriss 1. Obergeschoss

BAUVORHABEN **Fassadensanierung** **Hanauer Str. 13 / 15b, Darmstädter Str. 8, 80992 München**		PLANINHALT **Hanauer Straße 15b** **Grundriss 1. Obergeschoss**	DATUM/GEZ 06.08.2026 / MASSTAB 1 : 100
BAUHERR WEG Hanauer Str. 13 / 15b und Darmstädter Str. 8, v. d. Peter Kaletsch GmbH Fürstenrieder Str. 275, 81377 München	ERSTELLER Architektur- und Sachverständigenbüro Gloor & Gössel Partnerschaft mbB Gollierstraße 23, 80339 München		CAD - NR. B16-331_26 / PLAN - NR. H15b - 1OG